

12
DEPARTEMEN TENAGA KERJA, TRANSMIGRASI DAN KOPERASI
KANTOR WILAYAH DIREKTORAT JENDERAL TRANSMIGRASI PROPINSI JAWA TIMUR

Jalan Bendulmerisi No. 2 - Surabaya.

Telp. 67480 - 67483

Surabaya, 31 Oktober 1977

Nomer : 7274/TB/X/1977.

Lampiran : 1 (satu) Expl.

Perihal : Pengurukan tanah untuk
Asrama Transmigrasi di
Pacitan.

Kepada

Yth. Sdr. Kepala Kantor Wilayah
Direktorat Jenderal Anggar
an Propinsi Jawa Timur
di -

S U R A B A Y A

Sehubungan dengan surat Kepala Kantor Direktorat Jenderal Transmigrasi Rayon Madiun tanggal 29 Oktober 1977 nomor :1719/T2/X/1977 perihal sebagaimana tersebut pada pekek surat diatas (photo copy) terlampir , bersama ini kami permaklumkan de -
ngan hormat bahwa dalam rangka pembangunan gedung asrama Tran-
sito di Pacitan , perlu diadakan pengurukan tanah pada lokasi-
pembangunan gedung asrama Transito tersebut , satu dan lain ka-
rena lokasinya bekas sawah ; sedangkan dalam anggaran tidak ter-
sedia biaya pengurukan .

Perlu kiranya kami tambahkan bahwa biaya pembelian tanah seluas
2.000 M2 tersedia Rp. 7.000.000,-- (dalam DIP 1977/1978) dan
pada tanggal 25 Juni 1977 telah dapat direalisasi pembeliannya-
seluas 2.632 M2 dengan harga Rp. 4.563.650,-- sehingga masih -
terdapat sisa lebih sebesar Rp. 7.000.000,-- - Rp. 4.563.650,--
= Rp. 2.436.350,-- .

Berkenaan dengan hal tersebut kami mohon kiranya Saudara berke-
nan memberikan petunjuk-petunjuk serta persetujuan penggunaan-
sisa uang lebih sebesar Rp. 2.436.350,-- tersebut untuk keper-
luan pengurukan tanah .

Demikian kiranya menjadikan petunjuk dan petunjuk-petunjuk
serta persetujuan Saudara akan hal termaksud sangat kami hara-
kan dalam waktu dekat ini .

A/n. KEPALA KANTOR WILAYAH DIREKTORAT
JENDERAL TRANSMIGRASI PROPINSI
JAWA - TIMUR

Kepala Bagian Tata Usaha

Tindakan Kepada Yth. :

1. Sdr. Kepala Kantor Direktorat
Jenderal Transmigrasi Ra-
yon Madiun di MADIUN .

2. A R S I P .



(D PRAJITNO)
:160000965

Wahawil 2
14/477

Dari : Ko. Kom. wil.
Dir. Jm. Anggarani
Surabaya

No. Surat 7274/10/Δ/1972
terdahulu : 7272 4/10/Σ/72
63 69/TA/Σ/72
The Chairman

RESUME SURAT | Pengumuman tentang penitikan Amara
Trans di Pakistan with revision
di 20/1/2019. Di ajukan oleh
Pir Pro Jbs

DISPOS : KAKANWIL : To Salid for

Felicit. da approache para Jo
Ass. Mol. Jozil. Pimpro 76. nta
relatando gar do loz huber. kamil
14/11/77

THE END



DINAS PEKERJAAN UMUM PROPINSI DAERAH TINGKAT I JAWA TIMUR
DAERAH CIPTA KARYA MADIUN - BOJONEGORO
Jalan Satrio Telepon 2469 Madiun

Jika membalas harap tanggal dan nomor surat disebut

Madiun 27 Oktober 1977.

Kepada :

Nomor : 98/800/77

Lampiran :

Perihal : Pengurukan tanah untuk
Asrama Transmigrasi di
Pacitan.-

Yth Saudara Kepala Kantor Direktorat Jendra
Transmigrasi Rayon Madiun

di

MADIUN.

Dengan hormat

Memenuhi permintaan Surat Saudara tanggal 26 - Oktober - 1977
No. 1699 / T2 / X / 1977 perihal tersebut dalam pokok Surat dengan ini kami
kirirkan hasil perhitungan pengurukan dimaksud.


- Tinggi urukan rata-rata : 1.20
- Luas tanah : 2740 m².

Isi Urukan : 1,2 x 2740 m² = 3.288 m³. (tiga ribu dua ratus delapan
puluh delapan m³).

Demikian untuk dapatnya dipergunakan seperlunya.-

1979 / 12 / 11 / 11.
22 / 11 / 11.

Kepala Dinas Pekerjaan Umum
Daerah Cipta Karya Madiun - Bojonegoro

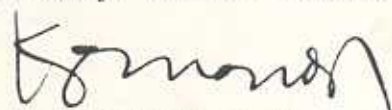
I. GOENANDAR B.A.E.
NIP. 110006717.

X

No. 103, 24, 1969

Madiun, 20 Oktober 1977.

Lamp, 4 17

K e n n e d y

Hal : ...

Yih. 這件衣服，我已經穿過好幾次了。
這件衣服，我已經穿過好幾次了。

[illegible]

... dan pada tahun 1977/1978 untuk pem-
... dan
... ..
... ..

4.563.410, -- (empat juta lima ratus enam puluh tiga ribu empat ratus sepuluh)

1. The first of the two main types of the system is the "open" type, in which the system is not closed and the system is not closed.

1. The first of these is the fact that the British Government has been unable to secure the necessary cooperation from the United States Government in the matter of the investigation of the activities of the British Government in the United States.

... dan ini merupakan bagian dari mendapatkan perhatian yang sama.



14th Jan. 1900

G

1144 JOURNAL OF CLIMATE



DINAS PEKERJAAN UMUM PROPINSI DAERAH TINGKAT I JAWA TIMUR
DAERAH CIPTA KARYA MADIUN - BOJONEGORO
Jalan Selir Telepon 2469 Madiun

Jika membales harap tanggal dan nomor surat disebut

Madiun 27 Oktober 1977.

Kepada :

Nomor : 98/800/77
Lampiran :
Perihal : Pengurukan tanah untuk
Asrama Transmigrasi di
Pacitan.-

Yth Saudara Kepala Kantor Direktorat Jendra
Transmigrasi Rayon Madiun
di
MADIUN.

Dengan hormat

Memenuhi permintaan Surat Saudara tanggal 26 - Oktober - 1977
No. 1699 / T2 / X / 1977 perihal tersebut dalam pokok Surat dengan ini kami
kirimkan hasil perhitungan pengurukan dimaksud.


- Tinggi urukan rata-2 : 1.20
- Luas tanah : 2740 m².

Isi Urukan : 1,2 x 2740 m² = 3.288 m³. (tiga ribu dua ratus delapan
puluh delapan m³).

Demikian untuk dapatnya dipergunakan seperlunya.-

1709/72/X/77.
27/10/77.

Kepala Dinas Pekerjaan Umum
Daerah Cipta Karya Madiun - Bojonegoro

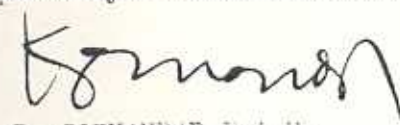
I. GOENANDAR B.A.E.
NIP. 110006717.

DEPARTEMEN KEUANGAN REPUBLIK INDONESIA
KANTOR PUSAT DIREKTORAT JENDRAL
JLN. LAPANGAN BANTENG TIMUR NO. 2 (KOTAK
JAKARTA

ANGGARAN
Agenda No. : 63 69/TA/13/77
POS 139
Tgl. terima : 1-10-77
Nomer srt: terdahulu:

NOMOR : B-33.45/DJA/III.5/9/77.

JAKARTA, 26 September 1977.

LAMPIRAN :

KEPADA

PERihal :

Perubahan/Revisi DIP 1976/1977
untuk proyek Peningkatan Pra-
sarana Fisik Kantor Wilayah Dit.
Jen. Transmigrasi di Jawa Timur
Mata Anggaran 06202.4697.2605.05

YTH. :

1. Saudara Menteri Tenaga Kerja
Transmigrasi dan Koperasi
2. Saudara Gubernur/Kepala Daerah
Propinsi Jawa Timur.-

Dengan ini diberitahukan bahwa DIP 1976/1977 proyek Peningkatan Prasarana Fisik Kantor Wilayah Dit. Jen. Transmigrasi di Jawa Timur mata anggaran 16202.4697.2605.05 yang telah kami sahkan pada tanggal 17 April 1976 No. 219/XXVI/4/76 perlu diubah dan diperbaiki sebagai berikut :

1. Pada halaman 1 DIP.

Tertulis :

2. Pembangunan gedung kantor Propinsi, di Surabaya seluas 900 M2 termasuk fondasi untuk tingkat III.

Harus dibaca :

2. Pembangunan gedung Kantor Wilayah Dit. Jen. Transmigrasi Propinsi Jawa Timur di Surabaya seluas 587,8 M2 dan pembuatan tiang pancang untuk lantai III.

2. Pada halaman 5 DIP.

Tertulis :

- Triulan II : - Pembangunan gedung Kantor Propinsi di Surabaya seluas 450 M2 termasuk fondasi untuk lantai III.

Harus dibaca :

- Triulan II : - Pembangunan gedung Kantor Wilayah Dit. Jen. Transmigrasi Propinsi Jawa Timur di Surabaya seluas 587,8 M2 dan pembuatan tiang pancang untuk lantai III.

3. Pada halaman 6 DIP.

Tertulis :

- Konstruksi : - Pembangunan gedung kantor di Surabaya 900 M2 (termasuk biaya biaya disain dan pengawasan) Rp. 71.700.000,-

Harus dibaca :

- Konstruksi : - Pembangunan gedung Kantor Wilayah Direktorat Jendral Transmigrasi Propinsi Jawa Timur di Surabaya seluas 587,8 M2 dan pembuatan tiang pancang untuk lantai III (termasuk biaya disain dan pengawasan) :
- Tiang pancang
 - Lantai satu 400 M2
 - Lantai dua 187,8 M2
- Rp. 71.700.000,-

Dengan adanya perubahan ini maka pelaksanaan proyek bersangkutan supaya disesuaikan dengan perubahan-perubahan/perbaikan-perbaikan tersebut.

Ditandatangani oleh, Saudara sekutu.

Deputy Bidang Pengendalian Pelaksanaan,

MENTERI KEUANGAN
u.b.

Direktur Jendral Anggaran,

(Slamet Danugudirdjo).-

(Jusuf Rendi).-

Terbukti kepada :

1. S a p p e n a s ;

2.

1. Kantor Pusat Penelitian di Jakarta ;
2. Direktorat Jenderal Perencanaan Pembangunan Negara di Jakarta ;
3. Direktorat Perencanaan Pembangunan Negara di Jakarta ;
4. Kantor Wilayah Direktorat Jenderal Pengawasan di Surabaya ;
5. Kantor Wilayah Pengawasan Kota di Bandung ;
6. Kantor Wilayah Pengawasan Negara di Surabaya ;
7. Kantor Wilayah Pengawasan Proyek Pembangunan Perumahan Fisik dan Ilmiah dan Transmigrasi Propinsi Jawa Timur ;
8. Pusat Analisa Informasi Keuangan di Jakarta ;
9. Dispersi .-

DISPERPUSIP JATIM

DEPARTEMEN KEUANGAN REPUBLIK INDONESIA
KANTOR WILAYAH DIREKTORAT JENDERAL ANGGARAN
SURABAYA

JL. INDRAPURA 5 (Kotak Pos 5203).

23093.
TELP. :

NOMOR : 693-21-Pap-77.

Surabaya 9 Nopember 1977.

LAMPIRAN :

PERIHAL : Pengurangan tanah untuk
Asrama Transmigrasi
di Pacitan.-

KEPADA :

Yth : Kepala Kantor Wilayah Direkto
Jenderal Transmigrasi
Propinsi Jawa Timur
Jalan. Bendulmerisi No. 2.
di -
SURABAYA.

Menunjuk surat Saudara tanggal 31 Oktober 1977 No. 7274/TB
1977 perihal sebagaimana dimaksud pada pokok surat ini, dengan ini
diberitahukan dengan hormat bahwa untuk dapat mempertimbangkan usul
yang saudara ajukan, perlu adanya kepastian luas tanah yang dibeli,
karena menurut usul saudara luas tanah adalah 2.632 m², (jauh melebihi
ketentuan dalam DIP) sedang menurut Cipta Karya Madiun dengan surat
tanggal 29 Oktober 1977 No. 1729/T 2/4/1977 luas tanah adalah 2.740

Tidak berlebihan kiranya diberitahukan, bahwa berdasarkan
peraturan yang berlaku, usul revisi DIP seyogyanya diajukan oleh Pimp
pinan Proyek bersangkutan.-



KEMENTERIAN KANTOR WILAYAH
DIREKTORAT JENDERAL ANGGARAN

(H. SIMANGOENSONG).-

N.I.P. 060036266

TEMBUSAN disampaikan kepada :

1. Yth. Pimpinan Bagian Proyek Pemindahan Transmigrasi
dari Jawa Timur di Pacitan d/a : Kantor Dit. Jen.
Transmigrasi Kabupaten Madiun di Madiun.-

15. 11. 77 Kopsq. 7.4
17/11-77

DISPOSISI SURAT

Nomor : 1839/12/XI/77 Dari : Ditjen Frans
Madiun
Tanggal : 16 Nov 77.

No. Agenda : 7725/18/81/1977. No. Surat : 7274/13/E/1977
Tgl. Terima : 17-11-77. terdahulu :
(burel)

RESUME SURAT

Pengiriman photo copy y mela
situasi tanah di Pabelan guna
melengkap perampasan ke
Ditjen Anggar.

DISPOSISI KAKANWIL :

Ka Sub Pz Murni

Dikliti dan ~~sejajar~~ ^{telah} di jaban ke Kankwil Ditjen Anggar
Pops. Jatin menghubungkan surat terdahulu, ibuku
berhubungannya. (Rup)

18/11/77

Sdr Eddy

masuk Ref, karena Kankwil anggar telah
menyetujui

666

APORAN KE KAKANWIL : Surat ini telah disampaikan
para (photo copy) ke Kankwil anggar.

Sureabaya , 17 Nopember 1977

Nomor : 7674/TA/XI/1977

Lampiran : 1 (satu) Eksp

Perihal : Pengurusan tanah untuk
Asrama Transmigrasi di
Pacitan .

Kepada

Yth. Sdr. Kepala Kantor Wilayah
Direktorat Jenderal Anggaran
Propinsi Jawa Timur
di -

S U R A B A Y A

Selubungan dengan surat Saudara nomor : 693-21-Pap-1977 tanggal 9 Nopember 1977 perihal sebagaimana tersebut pada pokok surat diatas, bersama ini kami permaklumkan dengan hormat bahwa berdasarkan surat dari Kepala Kantor Direktorat Jenderal Transmigrasi Rayon Madiun tanggal 16 Nopember 1977 nomor : 1839/T2/XI/1977 (photo copy) terlampir bahwa realisasi pembelian tanah untuk lokasi pembangunan asrama transito di Pacitan menurut keadaan yang sebenarnya adalah seluas 2.637 M2. Pembelian tanah seluas 2.637 M2 termaksud merupakan suatu kaveling - yang oleh pihak pemilik tanah yang bersangkutan dijual secara keseluruhan .

Berkenaan dengan hal tersebut kami mohon kiranya Saudara berkenan memberikan petunjuk-petunjuk serta persetujuan penggunaan sisa uang lebih sebesar Rp. 2.436.350,-- tersebut untuk keperluan pengurusan tanah , satu dan lain untuk segera dapat direalisirnya pembangunan - asrama transito termaksud . Perlu kiranya kami tambahkan bahwa surat kami nomor : 7214/TB/I/1977 tanggal 31 Oktober 1977 yang telah kami ajukan kepada Saudara terpaksa ditanda tangani oleh Kepala Bagian Tata Usaha , karena pada waktu itu kami/Pemimpin Proyek yang bersangkutan sedang berada di Jakarta untuk mengikuti Rapat Dinas yang diselenggarakan oleh Direktorat Jenderal Transmigrasi .

Demikian kiranya menjadikan periksa dan petunjuk-petunjuk serta persetujuan Saudara akan hal termaksud sangat kami harapkan dalam waktu dekat ini .

KEPALA KANTOR WILAYAH DIREKTORAT
JENDERAL TRANSMIGRASI PROPINSI
JAWA - TIMUR

Tindakan Kepada Yth :

1. Kepala Kantor Direktorat Jenderal Transmigrasi Rayon Madiun - di MADIUN
2. Kepala Dinas Pekerjaan Umum Daerah Cipta Karya Madiun-Bojonegoro di MADIUN
3. S i m p a n a n .



10. 11. 77 KBR 7.4

12/11-77

DISPOSISI SURAT

Omor : 1839/12/17/1977 Dari : Dit Jen Frans
Tanggal : 16 Nov 77. Hadim

No. Agenda : 7225/18/81/1977. No. Surat : 7274/10/E/1977
Tgl. Terima : 17-11-77. terdahulu :
(bure)

RESUME SURAT

Pengiriman photo satgas y mbr
situasi tanah di Panton guna
melung bapi perampasan ke
Dit Jen Anggeran.

DISPOSISI KAKANWIL :

Ka Sub Bk Umum

Dikliti dan ~~sekarang~~ ^{telah} di jukan ke Kankwil Ditjen Anggeran
Pep. Jatin menghubungkan surat terdahulu, ibuku
volumen bawanya. (Rup)

18/11/77

Sdr Esau

masuk Ref, karena kan wil anggeran telah
menyerupai

666

APORAN KE KAKANWIL : Surat ini telah dilampirkan
Patri (photo copy) ke kan wil anggeran.

DEPARTEMEN TENAGA KERJA, TRANSMIGRASI DAN KOPERASI
KANTOR DIREKTORAT JENDERAL TRANSMIGRASI RAYON MADIUN
JALAN URIP SOMOHARJO No. 306 B TILP. 4080

No. : 1039/72/N/77
Lamp. : 2(dua)lembar
Hal : Pengurangan tanah untuk
Asrama Transmigrasi di
Pacitan.

Madiun, 16 November 1977

Kepada

Yth. Bapak Kepala Kantor Wilayah
Dit.Jen.Transmigrasi
Propinsi Jawa Timur.
di SURABAYA.

Menarik surat tindakan Saudara tanggal 31 Oktober 1977 Nomer 7274/TB/X/77 yang aslinya ditujukan kepada Kantor Wilayah Dit.Jen. Anggaran perihal tersebut dalam pokok surat.

Dengan hormat kami kirimkan Foto Copy Surat dari Dinas Pekerjaan Umum Propinsi Daerah Tingkat I Jawa Timur Daerah Cipta Karya Madiun -Bojonegoro tanggal 27 Oktober 1977 No.GS/800/1977 dan Foto Copy Gambar Situasi tanah dari Kantor Sub.Direktorat Agraria Tk.II Pacitan terlampir, untuk meralat kesalahan lampiran Surat dari Cipta Karya yang terdahulu.

Demikian untuk menjadikan pemeriksaan dan untuk dipergunakan selanjutnya.

Kepala Kantor Dit.Jen.Transmigrasi
Rayon Madiun
(A. R. Biantoro)
NIP.160010710



DINAS PEKERJAAN UMUM PROPINSI DAERAH TINGKAT I JAWA TIMUR
DAERAH CIPTA KARYA MADIUN - BOJONEGORO
Jalan Salak Telepon 2469 Madiun

Jika membuka lamp tanggal dan nomor surat disebut.

Madiun 27 Oktober 1977.

Kepada :

Nomor : G 8/ 800/ 1977.

Lampiran : —

Perihal : Pengurangan tanah untuk
Asrama Transmigrasi di
Pacitan.

Yth. Sdr. Kepala Kantor Direktorat Jendral

Transmigrasi Rayon Madiun

di

M A D I U N

Dengan hormat

Memenuhi permintaan Surat Saudara tanggal 26 - Oktober - 1977

Nomer : 1699 / T2 / X / 1977 perihal tersebut dalam pokok surat dengan ini kami kirimkan hasil perhitungan pengurangan dimaksud.

- Tinggi urukan rata-2 : 1.20
- Luas tanah : 2.637 m².

Isi urukan : $1,2 \times 2.637 = 3.164,40$ m³. (Tiga ribu seratus enam puluh empat 40/100 m³).

Demikian untuk dapatnya dipergunakan seperlunya.-



DINAS PEKERJAAN UMUM
DAERAH CIPTA KARYA MADIUN - BOJONEGORO


[Signature]
I. GOENANDAR B.A.E.
N.I.P. 110006717

GAMBAR - SITUASI :

No. 11 / 1977

Sebidang tanah terletak dalam :

Propinsi : JAWA TIMUR. Kabupaten : PACITAN. Kecamatan : PACITAN
 Kecamatan : PACITAN. Desa : P L O S O.
 Keadaan tanah : Sebidang tanah pertanian dipergunakan untuk Direktorat Transmigrasi.
 Batas-batas : Tugu I s/d IV terdiri dari batu sesawi P.M.A. 8/1961 dan dipasang pada sudut-sudut batas.-
 Luas : 2.637 m² (Dua ribu enam ratus tiga puluh tujuh meter persegi)-
 Penunjukan batas dan penetapan batas : Batas-2 ditunjukkan oleh :
 1. ISMAWAN.
 2. JAHDI.

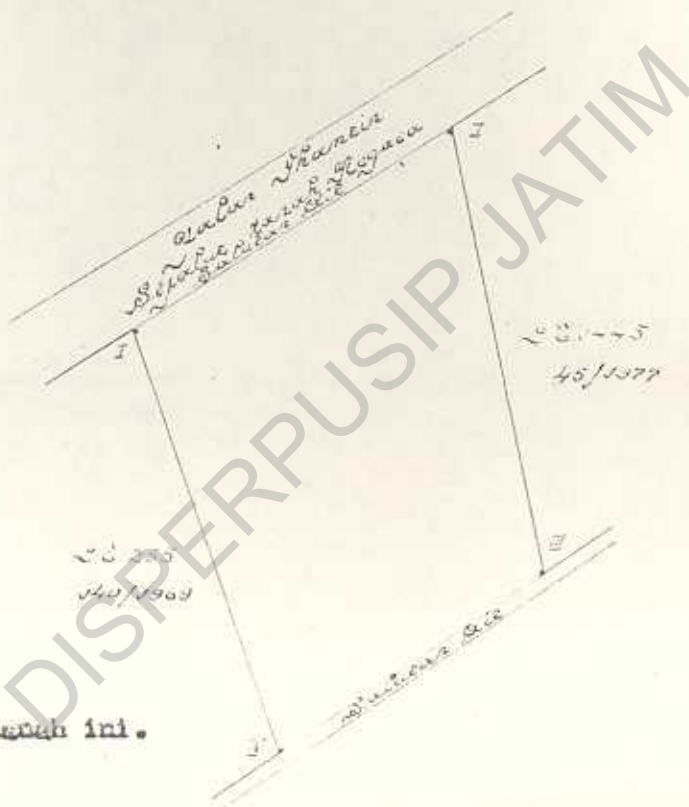PERBANDINGAN : 1 : 1000.

Batas tanah ini.

Hal lain-lain : Gambar - Situasi ini dipergunakan untuk
 permohonan hak.

NO. : 9 / 1977.-
 L. : 1500.-

NO. : 2169 / 1977.

PACITAN, 21 - JUNI - 1977.

A/L. BUPATI KEPALA DAERAH TINGKAT II PACITAN
 KEPALA SUB DIREKTORAT AGRIKULTUR,

(JAHDI - 20 YIKO)-
 NIP. 010029058.-

DEPARTEMEN TENAGA KERJA, TRANSMIGRASI DAN KOPERASI
KANTOR DIREKTORAT JENDERAL TRANSMIGRASI RAYON MADIUN
JALAN URIP SOMOHARJO No. 306 B TILP. 4086

No. : 1039/T2/N/77
Lamp. : 2(dua)lembar
Hal : Pengurangan tanah untuk
Asrama Transmigrasi di
Pacitan.

Madiun, 16 Nopember 1977

Kepada

Yth. Bapak Kepala Kantor Wilayah
Dit.Jen.Transmigrasi
Propinsi Jawa Timur.
di SURABAYA.

Menarik surat tindasan Saudara tanggal 31 Oktober 1977 Nomer 7274/TB/X/77 yang aslinya ditujukan kepada Kantor Wilayah Dit.Jen. Anggaran perihal tersebut dalam pokok surat.

Dengan hormat kami kirimkan Foto Copy Surat dari Dinas Pekerja Umum Propinsi Daerah Tingkat I Jawa Timur Daerah Cipta Karya Madiun -Bojonegoro tanggal 27 Oktober 1977 No.G8/800/1977 dan Foto Copy Gambar Situasi tanah dari Kantor Sub.Direktorat Agraria Tk.II Pacitan terlampir, untuk meralat kesalahan lampiran Surat dari Cipta Karya yang terdahulu.

Demikian untuk menjadikan periksa dan untuk dipergunakan seperlunya.

Kepala Kantor Dit.Jen.Transmigrasi
Rayon Madiun
A.R. Biantoro
NIP.160010710





DINAS PEKERJAAN UMUM PROPINSI DAERAH TINGKAT I JAWA TIMUR
DAERAH CIPTA KARYA MADIUN - BOJONEGORO
Jalan Salak Telepon 2469 Madiun

Jika membalas harap tanggal dan nomor surat disebut.

Madiun

27 Oktober 1977.

K e p a d a :

Nomor : G 8 / 800 / 1977.

Lampiran : —

Perihal : Pengurangan tanah untuk
Asrama Transmigrasi di
Pacitan.

Yth. Sdr. Kepala Kantor Direktorat Jendral

Transmigrasi Rayon Madiun

di

M A D I U N

Dengan hormat

Memenuhi permintaan Surat Saudara tanggal 26 - Oktober - 1977
Nomer : 1699 / T2 / X / 1977 perihal tersebut dalam pokok surat dengan ini ka-
mi kirimkan hasil perhitungan pengurangan dimaksud.

- Tinggi urukan rata-2 : 1.20
- Luas tanah : 2.637 m².

Isi urukan : $1,2 \times 2.637 = 3.164,40$ m³. (Tiga ribu seratus enam puluh
empat 40/100 m³).

Demikian untuk dapatnya dipergunakan seperlunya.-



K E P A L A D I N A S P E K E R J A A N U M U M
D A E R A H C I P T A K A R Y A M A D I U N - B O J O N E G O R O

[Signature]


I. GOENANDAR B.A.E.
N.I.P. 110006717

GAMBAR - SITUASI :

No. 11 / 1977

Sebidang tanah terletak dalam :

Propinsi : JAWA TIMUR. Kabupaten : PACITAN. Kecamatan : PACITAN
 Kecamatan : PACITAN. Desa : PLOS O.
 Keadaan tanah : Sebidang tanah pertanian dipergunakan untuk Direktorat Transmigrasi.
 Tanda-2 batas : Tugu I s/d IV terdiri dari batu sesuai P.M.A. 8/1961 dan dipasang pada sudut-sudut batas.-
 Luas : 2.637 M² (Dua ribu enam ratus tiga puluh tujuh meter persegi)-
 Penunjukan batas dan penetapan batas : Batas-2 ditunjukkan oleh :
 1. ISMAWAN.
 2. JAHDI.

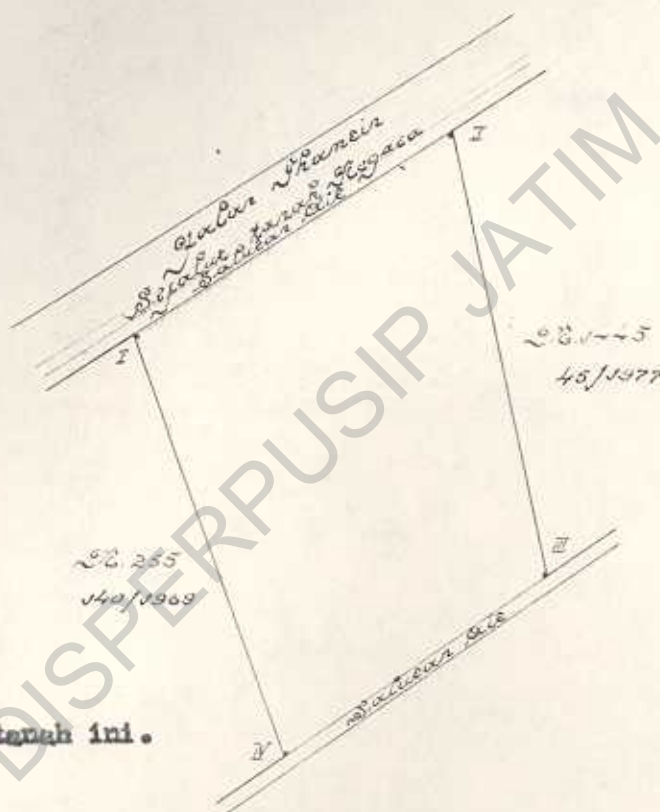PERBANDINGAN : 1 : 1000.

KLASAN : _____ batas tanah ini.

Hal lain-lain : Gambar - Situasi ini dipergunakan untuk
 Perumahan Hak.

P. L. L. NO. : 9 / 1971.-
 Biaya : Rp. 1500.-
 Daftar Pengh. NO. : 2169 / 1977.

PACITAN, 21 - JUNI - 1977.

A/D. BUPATI KEPALA DAERAH TINGKAT II PACITAN
 KEPALA SUB DIREKTORAT AGRIKULTUR,



700 $\frac{2}{9}$ 77

DISPOSISI SURAT

Nonor : -
Tanggal : 6-9-1977

Dari : Ry. Ulandi

No. Agenda : 6003/77/IX/1977
Tgl. Terima : 12-9-1977

No. Surat
terdahulu :

(9)

RESUME SURAT : Mekanisme mengungkap Bp. Kakanwil untuk menerima pengumuman pembetulan gambar lokasi tanah unit kawasan Pesisir di Paitan.

DISPOSISI KAKANWIL :

Ka. P. U.

Yb. Prodi akan menerima penghapusan (Kakanwil, dan Gambar) dengan surat & tanda tangan -
Ry. P. U. 12/9/77

54/5

LAPORAN KE KAKANWIL :
(paraf)

Sepermainan gambar 1 lembar tanah di Paitan tanah milik Pengantar (Surat diajarkan kembali ke Kakanwil & laporan 1 oleh Kakanwil)

AMAT SEGERA.-

Madiun, 6 September 1977. -

Kepada Yth.

Bapak M.Maats Yoedolaksone
Ka.Kan.Wil.Dit.Jen.Transmigrasi

Propinsi Jawa Timur :
di

SURABAYA.-


As.W.W.

Mengindahkan saran dan pertimbangan Bapak M.Maats Yoedolaksone Ka.Kan.Wil.Dit.Jen.Transmigrasi Propinsi Jawa Timur di ruang kerja Kantor Dit.Jen.Trans.Prop.Jatim tgl. 6 September 1977 hari Selasa - jam : 15.00 (3 sore) kepada kami, agar pembuat gambar sket bangunan fisik/tata ruang calon Unit Asrama Pacitan datang menghadap Bapak. Sesampai kami di Madiun malam ini juga kami hubungi Sdr. Ir. Ridwan agar menghadap bapak di Surabaya hari Rebo tg.7-9-1977 pada jam kerja guna mohon petunjuk dan pengarahan dari Bapak.

Demikian kiranya bapak berkenan dan mengijinkan Sdr.Ir.Ridwan menghadap Bapak Ka.Kan.Wil.Dit.Jen.Transmigrasi Prop.Jatim di - Surabaya, dan dapat langsung memberikan pengarahan dan pembetulan pada gambar terlampir. Dikirimkan dengan hormat foto copy gambar situasi tanah yang telah dibeli oleh Bapak A.R.Biantoro yang telah kami kirimkan dengan surat kami tgl. 30-7-1977 No.1297/T.2/VII/77.

Wassalamu Alaikum Warohmatulohm Wabarohatuh.--

Hormat kami.

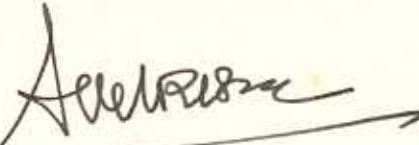
HADI SOETRISNO

Nip.160002455.

Transmigrasi Rayon
M a d i u n.

*ka T. U. transmigrasi pd.
mana surat ds givers pd.
Madiun 7/9/77
Kakawail*

DEPARTEMEN TENAGA KERJA, TRANSMIGRASI DAN KOPERASI
KANTOR DIREKTORAT JENDERAL TRANSMIGRASI RAYON MADIUN
JALAN URIP SUMOHARJO No. 306 B Tilp. 4086

No. : 1297 / T.2 / VII/77.

Madiun, 30 Juli 1977.
Kepada

Lamp.

3.

- a. Sket gambar fisik pembangunan unit asrama Pacitan.
- b. Foto copy gambar situasi tanah Pacitan No. 11/1977.
- c. Surat kuasa Pin. Prop. Jatim No. 4532/TB/VII/1977.

Yth. Bapak Kepala Kantor Wilayah
Direktorat Jendral Transmi-
grasi Propinsi Jawa Timur,
di : SURABAYA.

SEKOR

Memperhatikan nota Bapak Ka. Kan. Wil. Dit. Jen. Transmigrasi Propinsi Jawa Timur tgl. 30 Juli 1977, maka dihaturkan dengan hormat :

1. Sket gambar fisik pembangunan unit asrama Pacitan yang telah disesuaikan, guna permohonan persetujuan dan pengesahan Bapak Ka. Kan. Wil. Dit. Jen. Transmigrasi Prop. Jatim, yang selanjutnya akan diukur kembali, serta diplot pada skala bestek kart gambar bangunan.
2. Adapun tata ruang bangunan mohon petunjuk, dengan ini kami haturkan foto copy gambar situasi tanah Pacitan yang telah dibeli oleh kuasa dari Prop. Jatim a.n. Bapak A.R. Biantoro No. 4532/TB/VII/1977 terlampir, seluas areal tanah 2.637 M2 dengan akta permohonan hak yang telah disahkan oleh Bapak Bupati KDH Tk. II Pacitan U.B. Kepala Sub. Dit. Agraria tgl. 24 Juni 1977 No. 11 / 1977, terlampir.

Demikian semoga untuk menjadikan perkara, dan semoga mendapatkan pertimbangan dan perkenan Bapak Ka. Kan. Wil. Dit. Jen. Transmigrasi Prop. Jatim.

Tindakan

Pgs. Kepala Kantor Dit. Jen. Transmigrasi
Rayon Madiun.



HAST SOETRISNO
Nip. 160002445

TINDASAN DIKIRIMKAN KEPADA YTH.

Bapak A.R. Biantoro Kepala Kantor
Dit. Jen. Transmigrasi Rayon -
Madiun, di P.L.P.T. Jakarta,

(solaku Kuasa Prop. Jatim No. 4532/
TB/VII/1977). untuk dijadikan
maklum.

DEPARTEMEN TENAGA KERJA TRANSMIGRASI DAN KOTERASI
KANTOR WILAYAH DIT. JEN. TRANSMIGRASI
PROPINSI JAWA TIMUR
Jalan Bendulmerisi No. 2 Surabaya.

S U R A T - K U A S A.

Nomer : 4532/TR/VII/1977.

Yang bertanda tangan dibawah ini :

1. N a m a : Drs. Moch. Sa'id.
2. J a b a t a n : Pimpinan Proyek Pemindahan Transmigran dari Jawa Timur.
3. A l a m a t : Jalan Bendulmerisi No. 2 Surabaya.

Memberi kuasa untuk penyelesaian pembelian tanah dan hak pakai tanah milik Negara di Daerah Tk. II Pacitan yang digunakan untuk asrama Transmigrasi Kabupaten Pacitan, kepada :

1. N a m a : A. R. Biantoro.
2. J a b a t a n : Pimpinan Bagian Proyek Pemindahan Transmigran dari Jawa Timur.
3. A l a m a t : Jalan Urip Sumaharjo No. 306 B Madiun.

Demikian surat kuasa ini dapat dipergunakan sebagaimana mestinya.-

Yang diberi kuasa,

(A. R. Biantoro)
NIP:160010710.

Surabaya, tgl 4 Juli 1977.

Yang memberi kuasa,

(Drs. Moch. Sa'id)
NIP: 160005416.

MEGETAHUI :

KEPALA KANTOR WILAYAH DIREKTORAT
JENDERAL TRANSMIGRASI PROPINSI
JAWA - TIMUR



(M. MAAT YONDOLAKSONO)
NIP. 160010622.

GAMBAR - SITUASI :

No. 11 / 1977

Sekelompok tanah terletak dalam :

Propinsi : JAWA TIMUR. Kabupaten : PACITAN. Kecamatan : PACITAN
 Kecamatan : PACITAN. Desa : PLOSO.
 Lokasi tanah : Sekelompok tanah pertanian dipergunakan untuk Direktorat Transmigrasi.
 Batas-batas : Tegak I s/d IV terdiri dari batu alam P.M.A. 8/1961 dan dipasang pada setiap sudut batas.
 Luas : 2.637 M² (Dua ribu enam ratus tiga puluh tujuh meter persegi).
 Perumjudan batas dan penempatan batas : Batas-batas ditunjukkan oleh :

1. ISHAWAN.

2. JANDI.

PERMENDIRIAN : 1 : 1000.



PERJELASAN :

batas tanah ini.

Hal lain-lain : Gambar - Situasi ini dipergunakan untuk Perumjudan Hak.

P. L. L. NO. : 9 / 1977
 Biaya : Rp. 1500,-



Daftar Pengh. NO. : 2169 / 1977.


PAKEM, 21 - JUNI - 1977.


A/a. BUPATI KEPALA DAERAH TINGKAT II PACITAN
 KEPALA SUB DIREKTORAT AGRARIA,




10.70 7.50 4.20 8.00 16.00 500 250

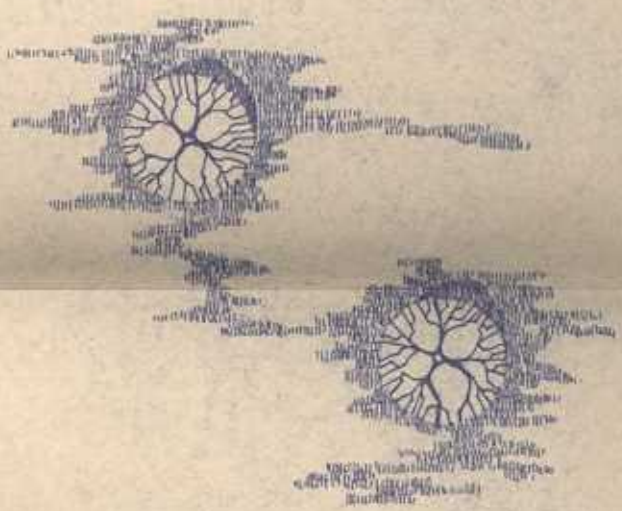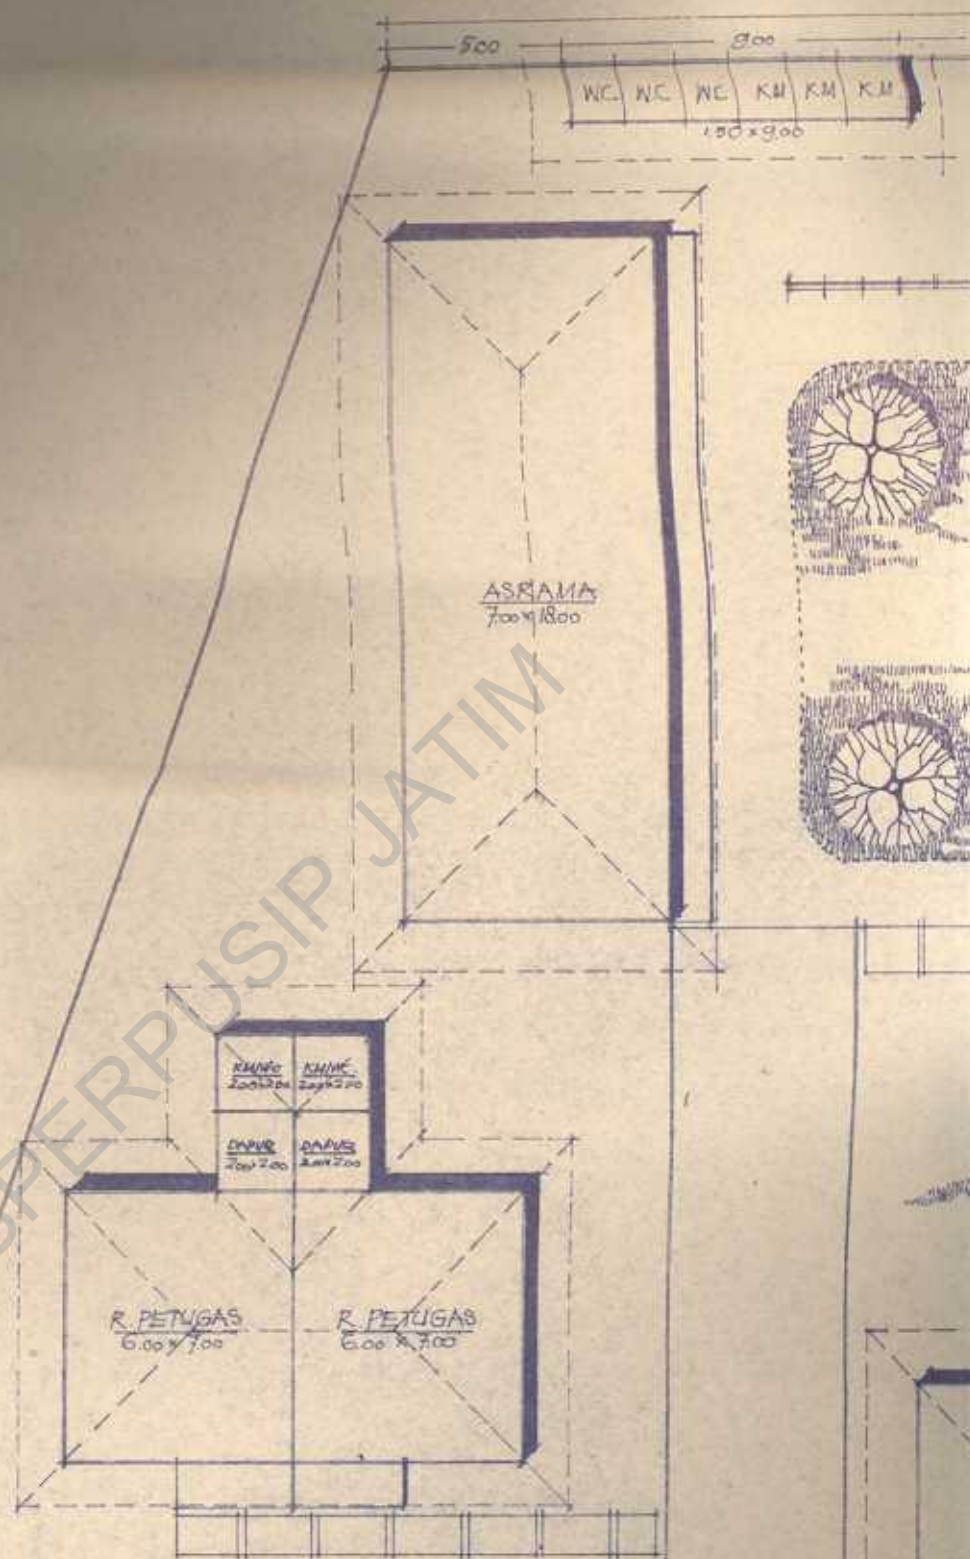

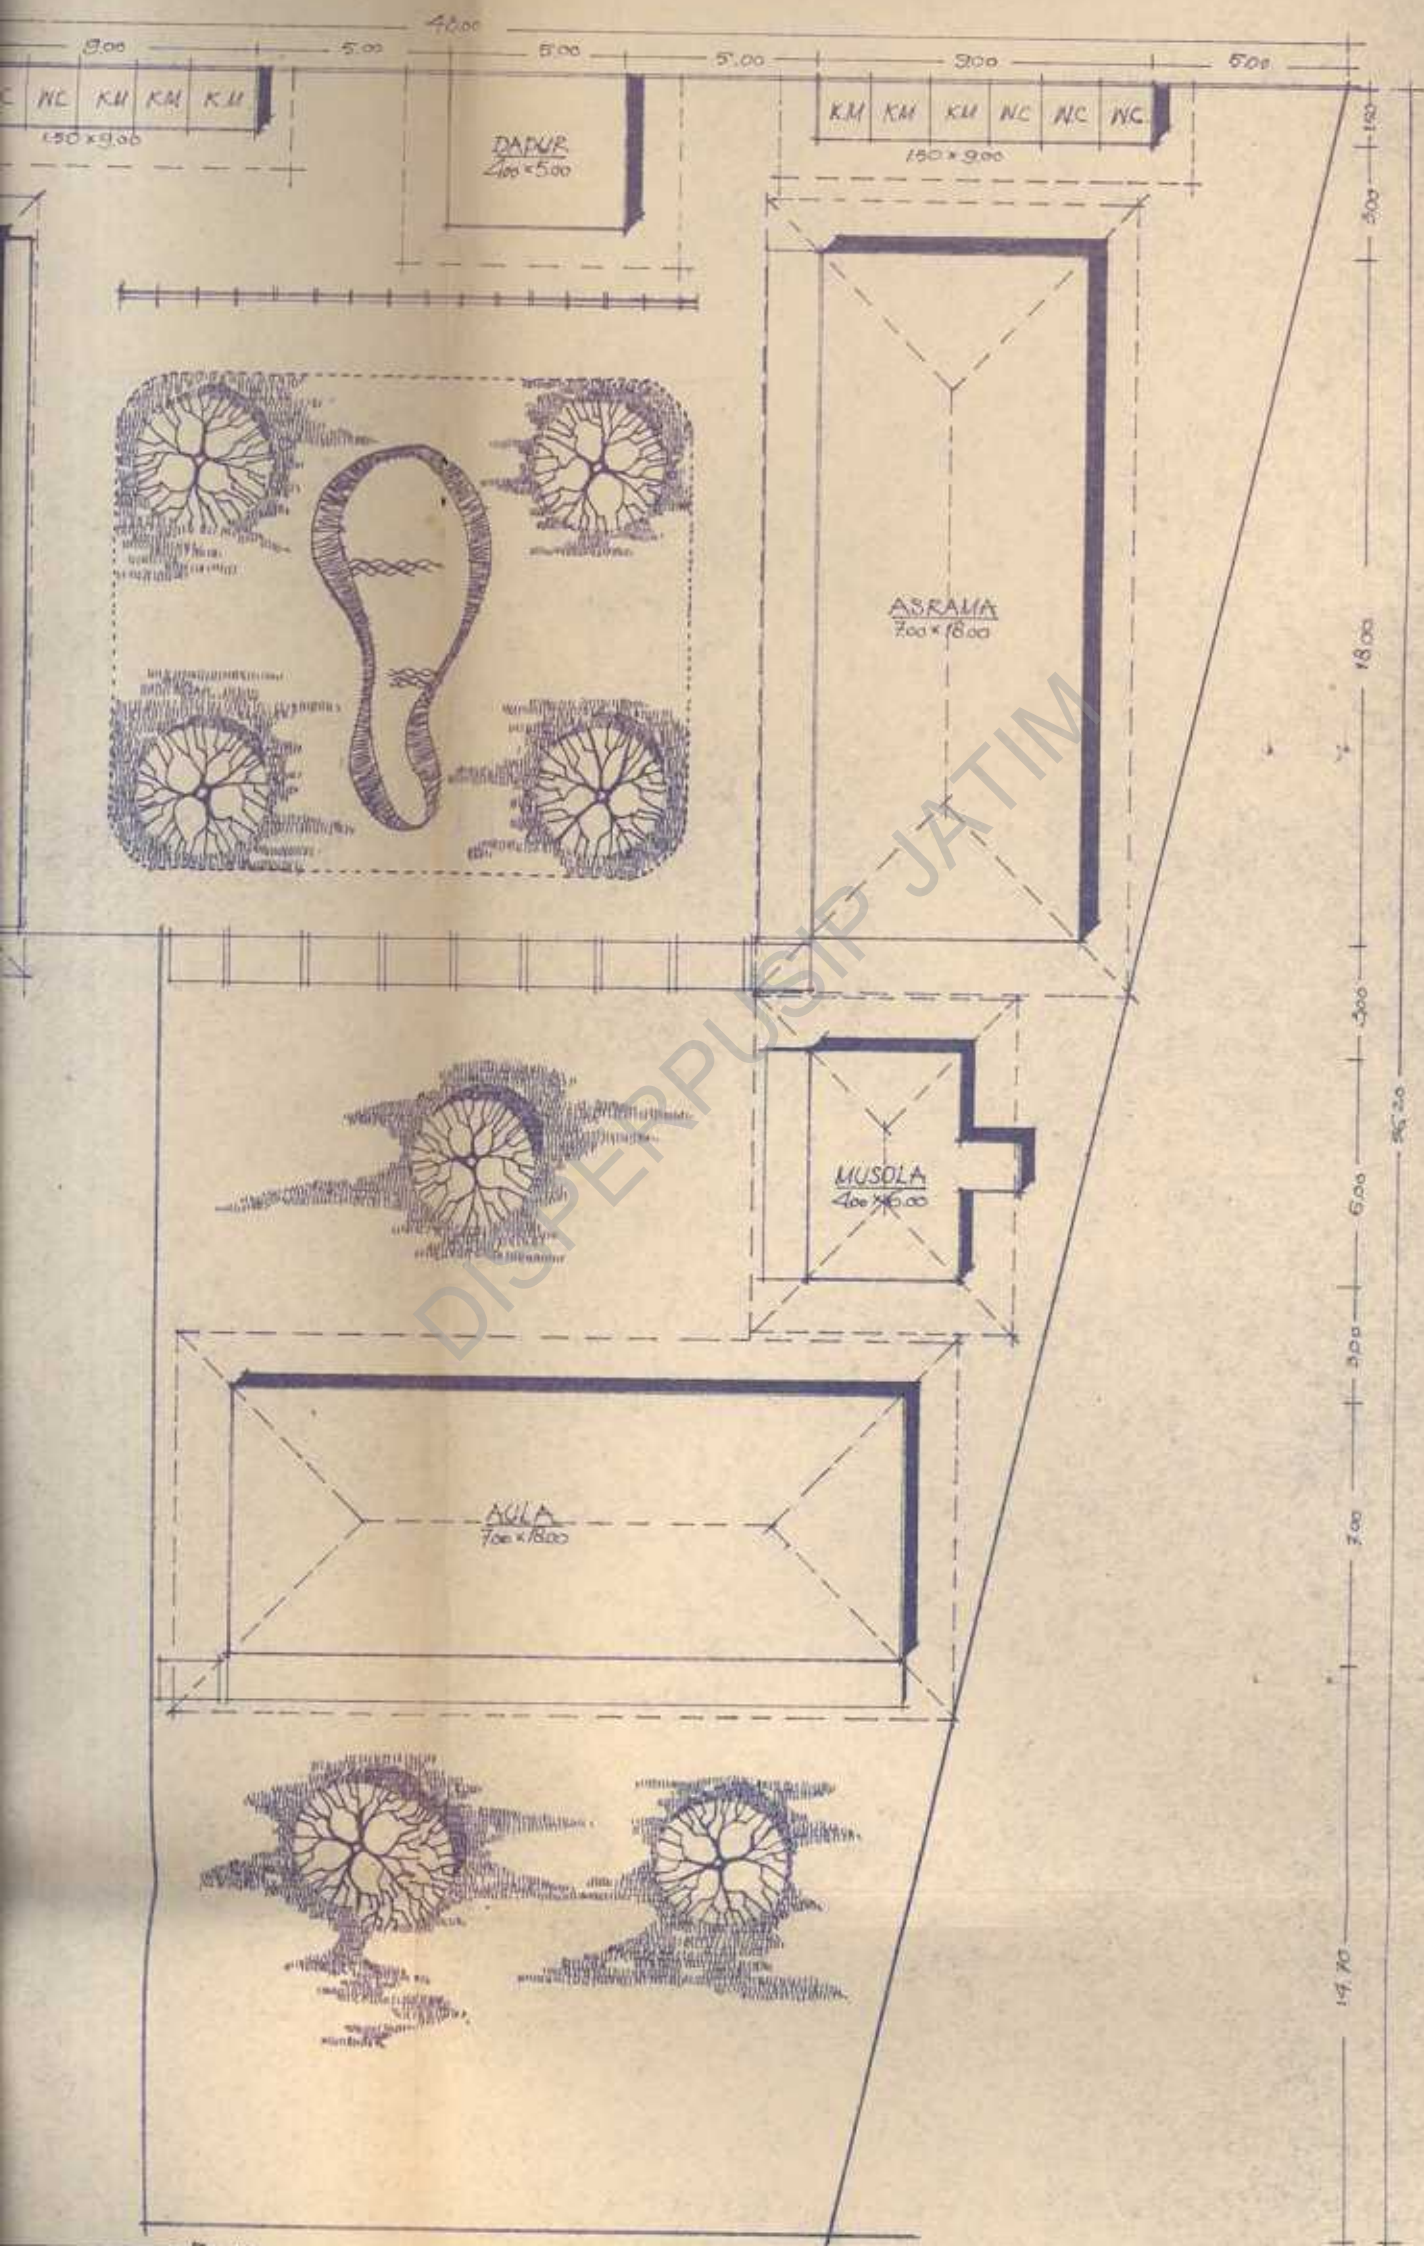

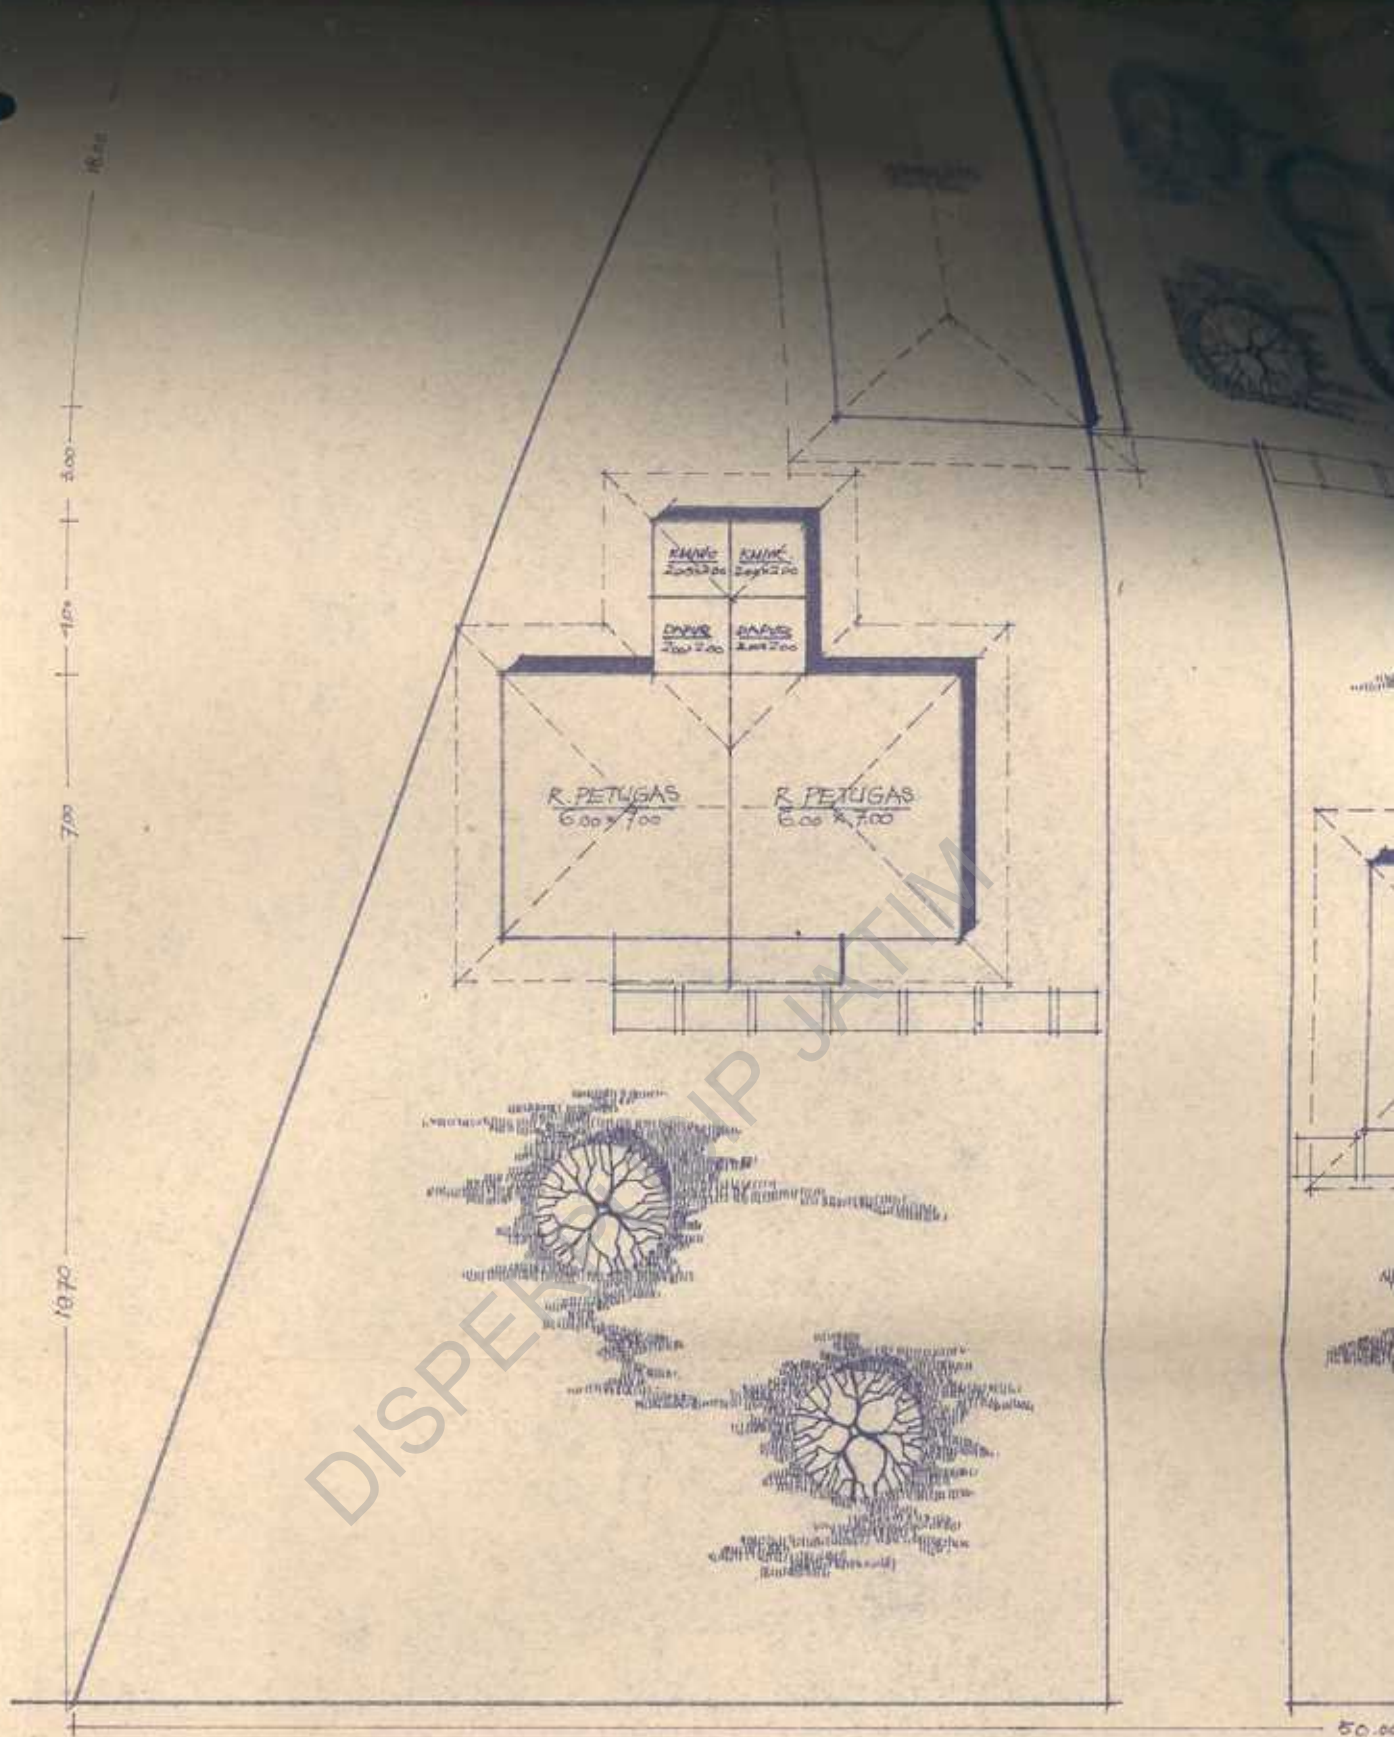

← JALAN THAMRIN

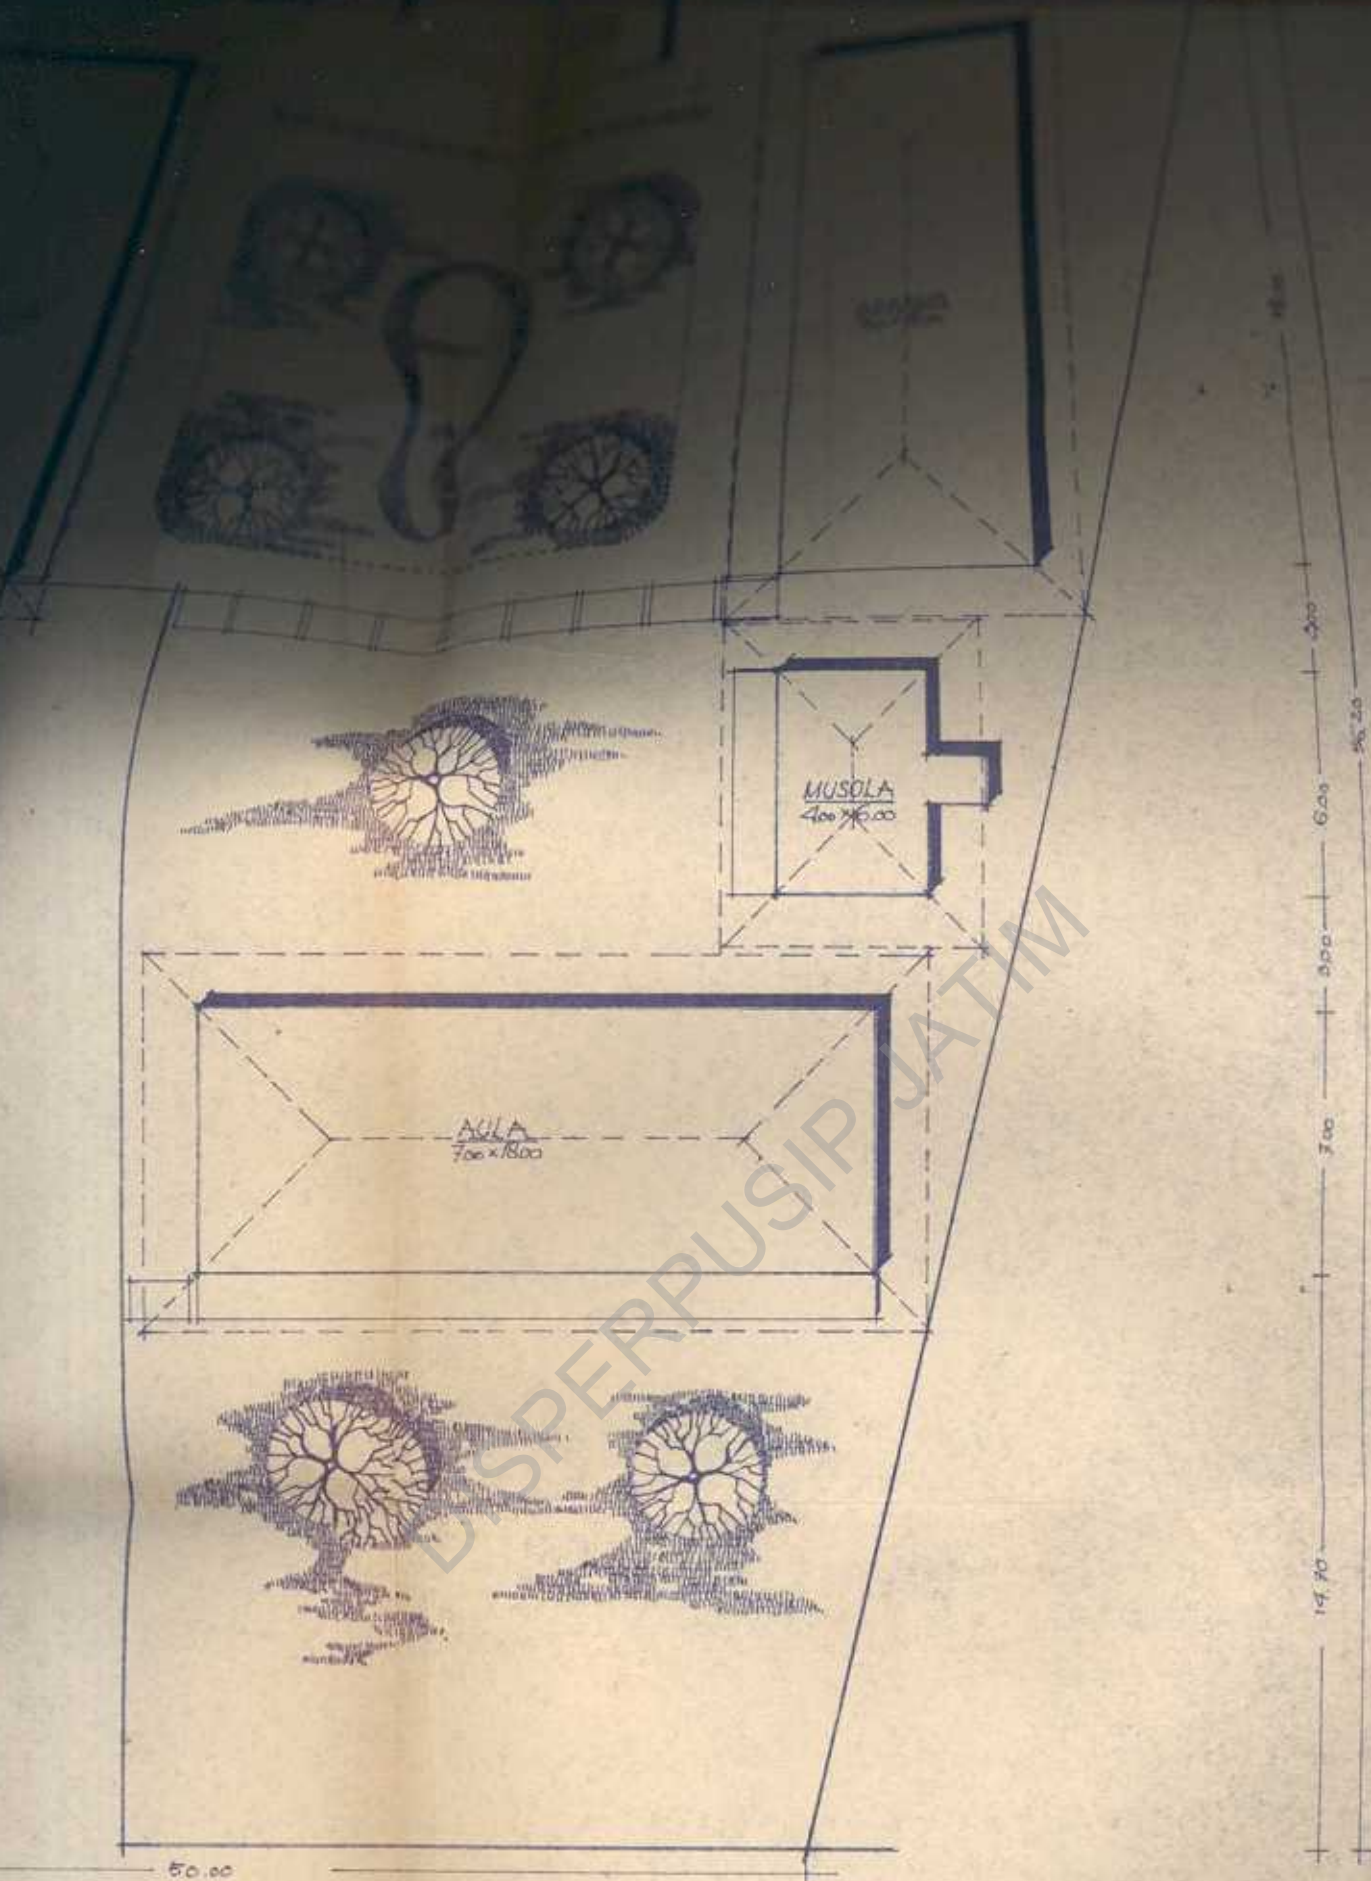

AN THAMRIN

SITUASI TRANSMIGRASI PACITAN
SKALA 1:200

SEGERA

DISPOSISI SURAT

Nomer : 1174/72/III H.

Dari : Rg Madura

Tanggal : 11 Juli 77

No. Agenda : 4532/10/101/77

No. Surat terdahulu : 3697/10/101/77

Tgl. Terima : 13 Juli 1977

RESUME SURAT :

Surat kuasa untuk mengurus tanah untuk bangunan asrama Pacitan

DISPOSISI KAKANWIL :

TU
Agar ditambahkan Bp. Kakanwil
mengetahui Bp. kuasa
pada surat bupati 18/77
di bagian H/7

LAPORAN KE KAKANWIL :

(Paraf)

Mohon tanda tangan :
Mengetahui Surat Kuasa

8

KANTOR DIREKTORAT JENDERAL TRANSMIGRASI
RAYON MADIUN
JALAN URIP SOMOHARJO NO.306 B.TLP.4086.
=====sdt=====

K e p a d a Yth.
Bp.Kepala Kantor Wilayah Dit. Jen.
Transmigrasi Prop.Jatim.
di SURABAYA.

SURAT PENGANTAR

NO. 1172/TL/UM/77

No.	U r a i a n	Banyaknya	K e t e r a n g a n
1.	Surat kuasa untuk penyelesaian pembelian tanah dan hak pakai tanah milik Negara untuk digunakan Asrama Transmigrasi Kab.Pacitan.	3 lembar	Dikirim dengan hormat untuk dapatnya ditanda tangani dan setelah selesai segera dikiri kembali untuk diteruskan ke Kantor Agraria Kab.Pacitan.



tel. 11 Juli 1977
Kepala Kantor Wilayah Dit.Jen.Transmigrasi
Rayon Madiun
Jalan Urup Somoharjo B.T.U.

(Syaetojo)
60001751

DISPENSASI
KANTOR WILAYAH DIT. JEN. TRANSMIGRASI
PROPINSI JAWA TIMUR
Jalan Bendulmerisi No. 2 Surabaya.

S U R A T - K U A S A
Nomor : 4532/TB/VII/1977.

Yang bertanda tangan dibawah ini :

1. N a m a : Drs. Moch. Sajid.
2. J a b a t a n : Pimpinan Proyek Pemindahan Transmigran dari Jawa Timur.
3. A l a m a t : Jalan Bendulmerisi No. 2 Surabaya.

Memberi kuasa untuk penyelesaian pembelian tanah dan hak pakai tanah milik Negara di Daerah Tr. II Pacitan yang digunakan untuk asrama Transmigrasi Kabupaten Pacitan, kepada :

1. N a m a : A. R. Biantoro.
2. J a b a t a n : Pimpinan Bagian Proyek Pemindahan Transmigran dari Jawa Timur.
3. A l a m a t : Jalan Urip Sumharjo No. 306 B Madiun.

Demikian surat kuasa ini dapat dipergunakan sebagaimana mestinya.-

Yang diberi kuasa,

(A. R. Biantoro).-
NIP: 160010710.

Surabaya, tgl. 4 Juli 1977.

Yang memberi kuasa,

(Drs. Moch. Sajid).
NIP: 160005416.

MENGETAHUI :

2 KEPALA KANTOR WILAYAH DIREKTORAT
JENDERAL TRANSMIGRASI PROPINSI
JAWA - TIMUR



M. HAAT YOEDOLAKSONO .-
NIP. 160010622.

DEPARTEMEN TENAGA KERJA, TRANSMIGRASI DAN KOPERASI
KANTOR DIREKTORAT JENDERAL TRANSMIGRASI RAYON MADIUN
JALAN URIP SUMOHARJO No. 306 B Tlp. 4086

No. : 103/T-2/II/77
Lamp. : 2 (dua)
Hal : Gambar pola asrama
Pacitan.

Madiun, 17 Juni 1977.

Kepada

Yth. Bp. Kepala Kantor wilayah Di
Transmigrasi Propinsi Jawa Ti
di

SURABAYA.









Sehubungan dengan pembangunan asrama Pacitan, bersama ini kami ki
rimkan dengan hormat, gambar pola Pembangunan asrama Pacitan sebagai bahan -
pertimbangan dan dimohon untuk mendapatkan pengukurannya.

Demikian semoga menjadikan periksa dan menunggu kecukupan.


Kepala Kantor Direktorat Jenderal Transmigrasi
Madiun,








[Signature]
A.R. DIANUWU /
Nip. 160010710.

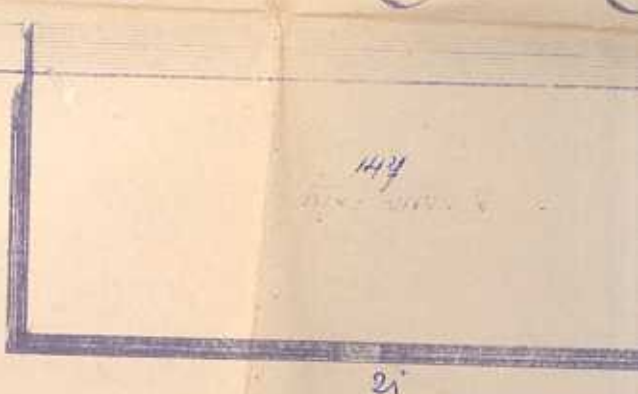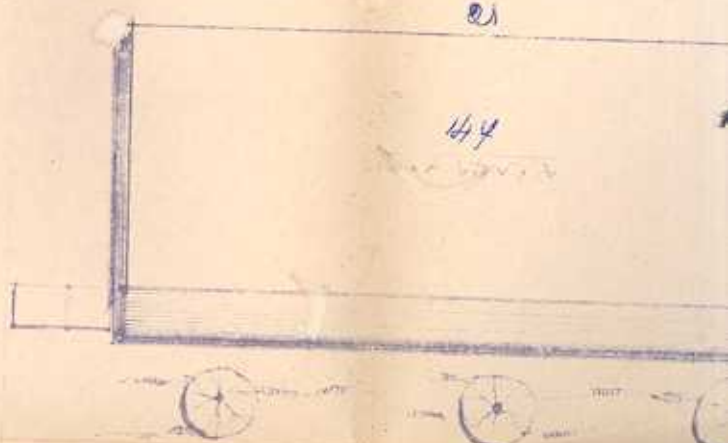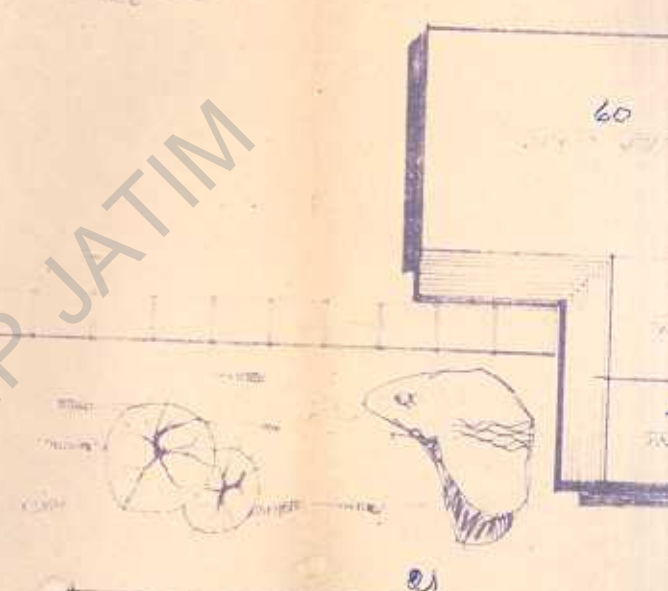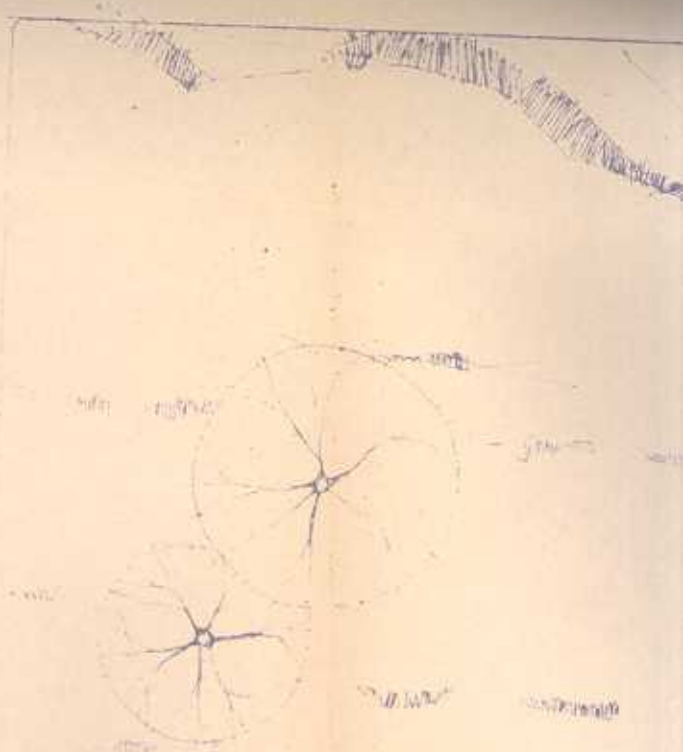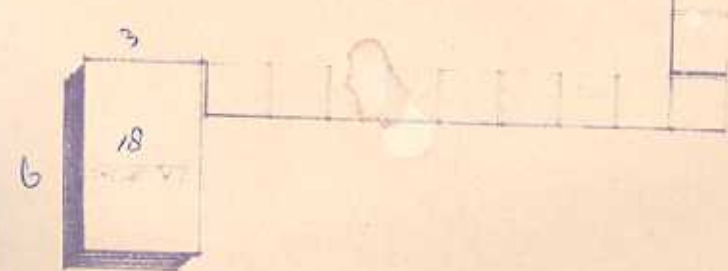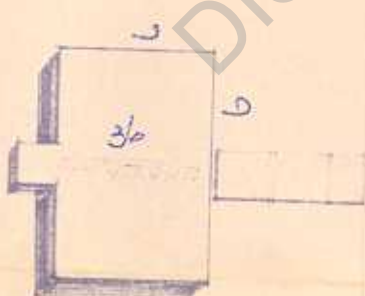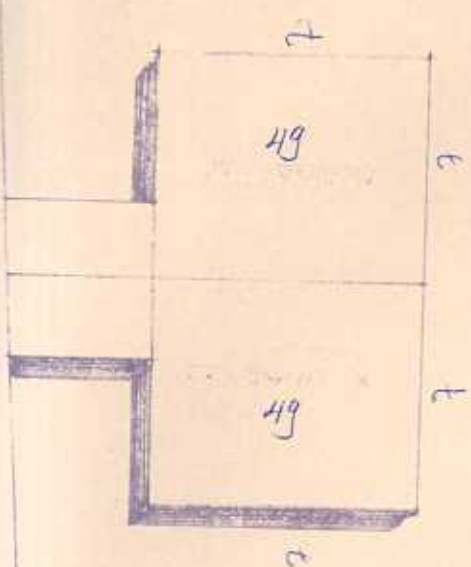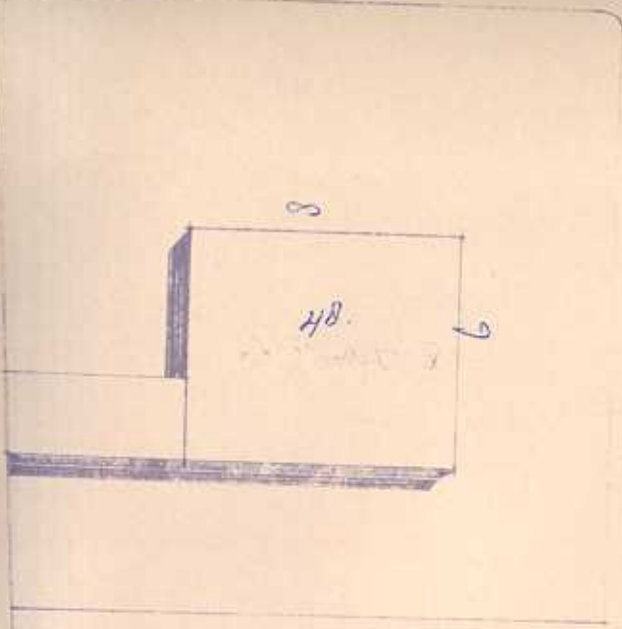

21	30	14
----	----	----

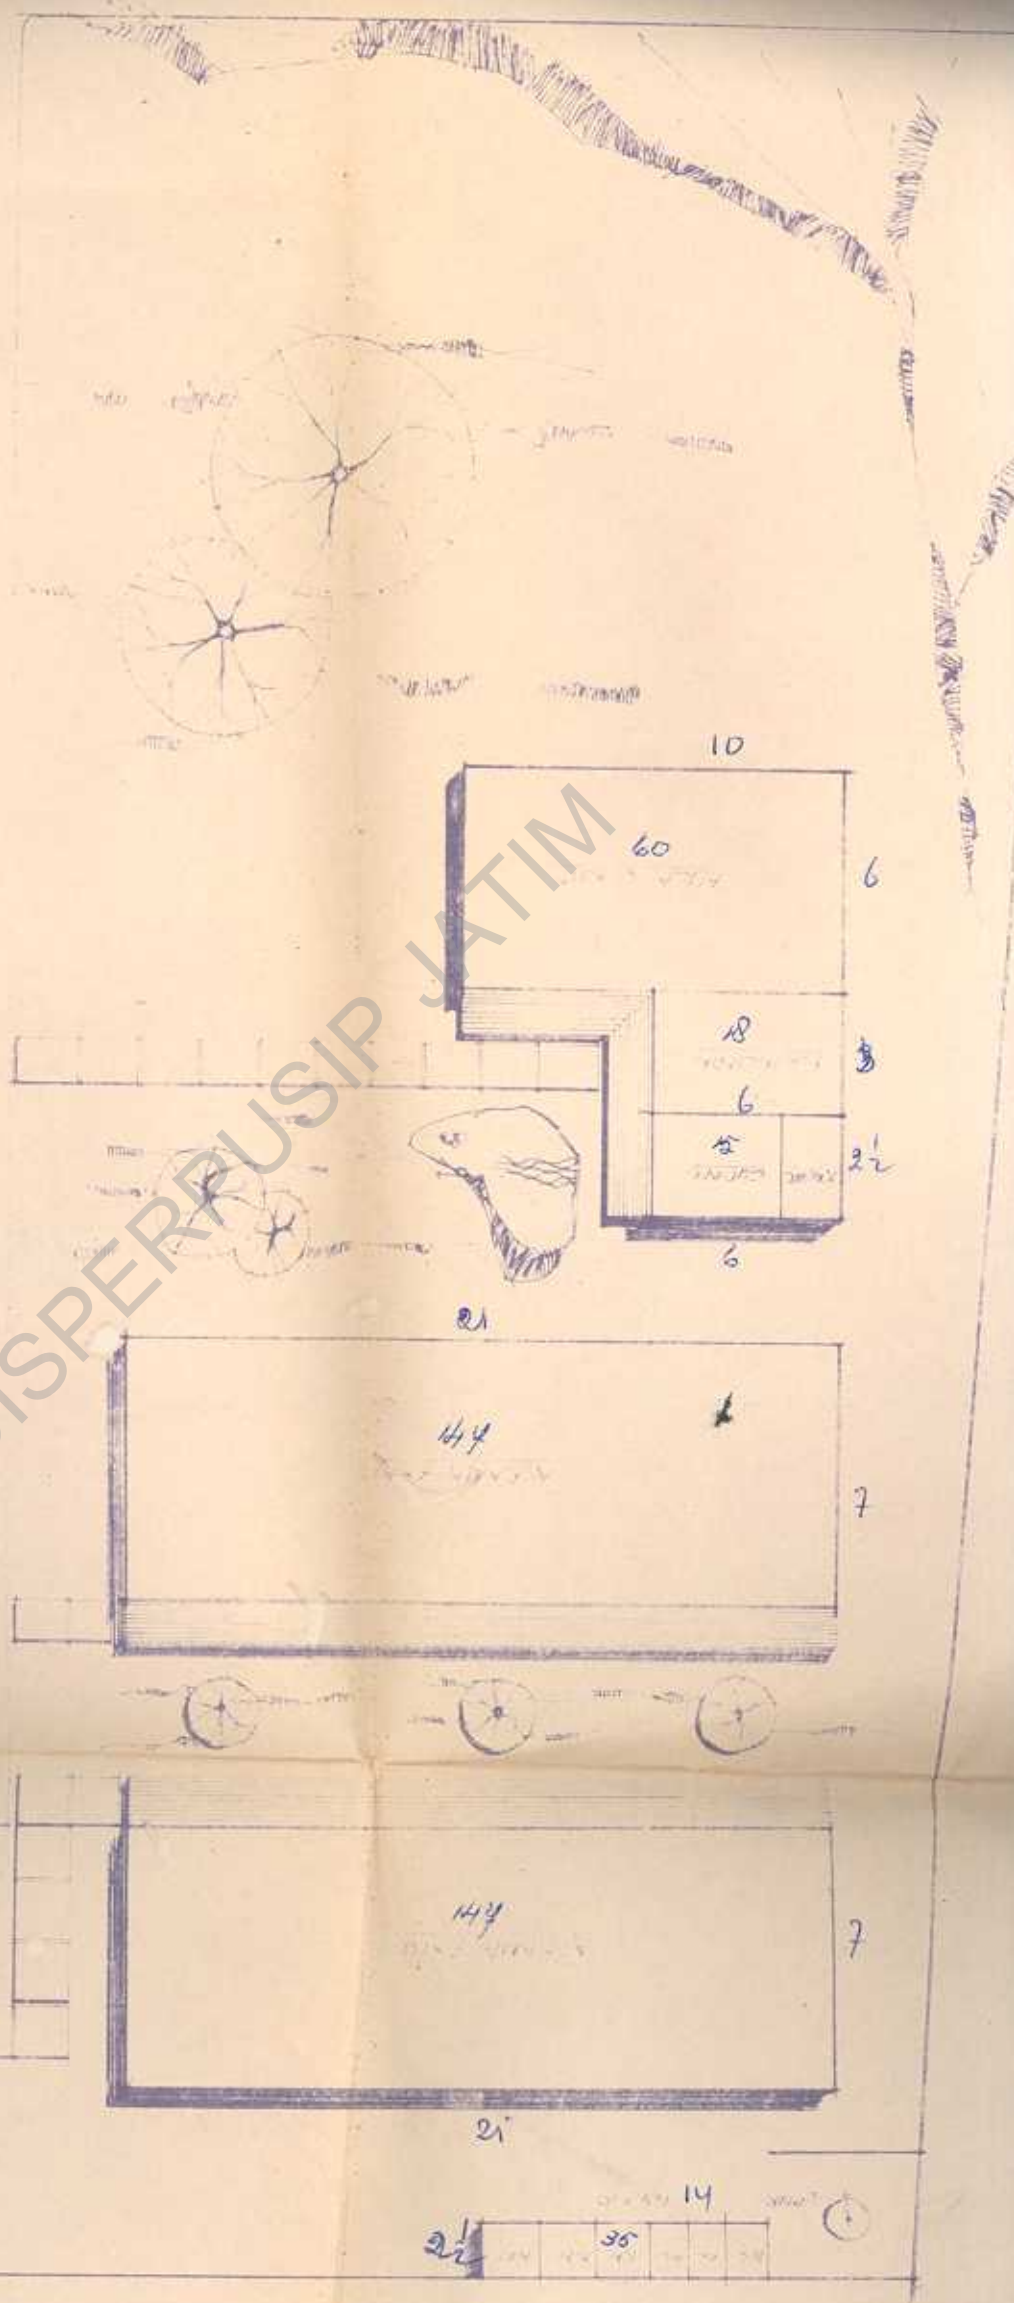

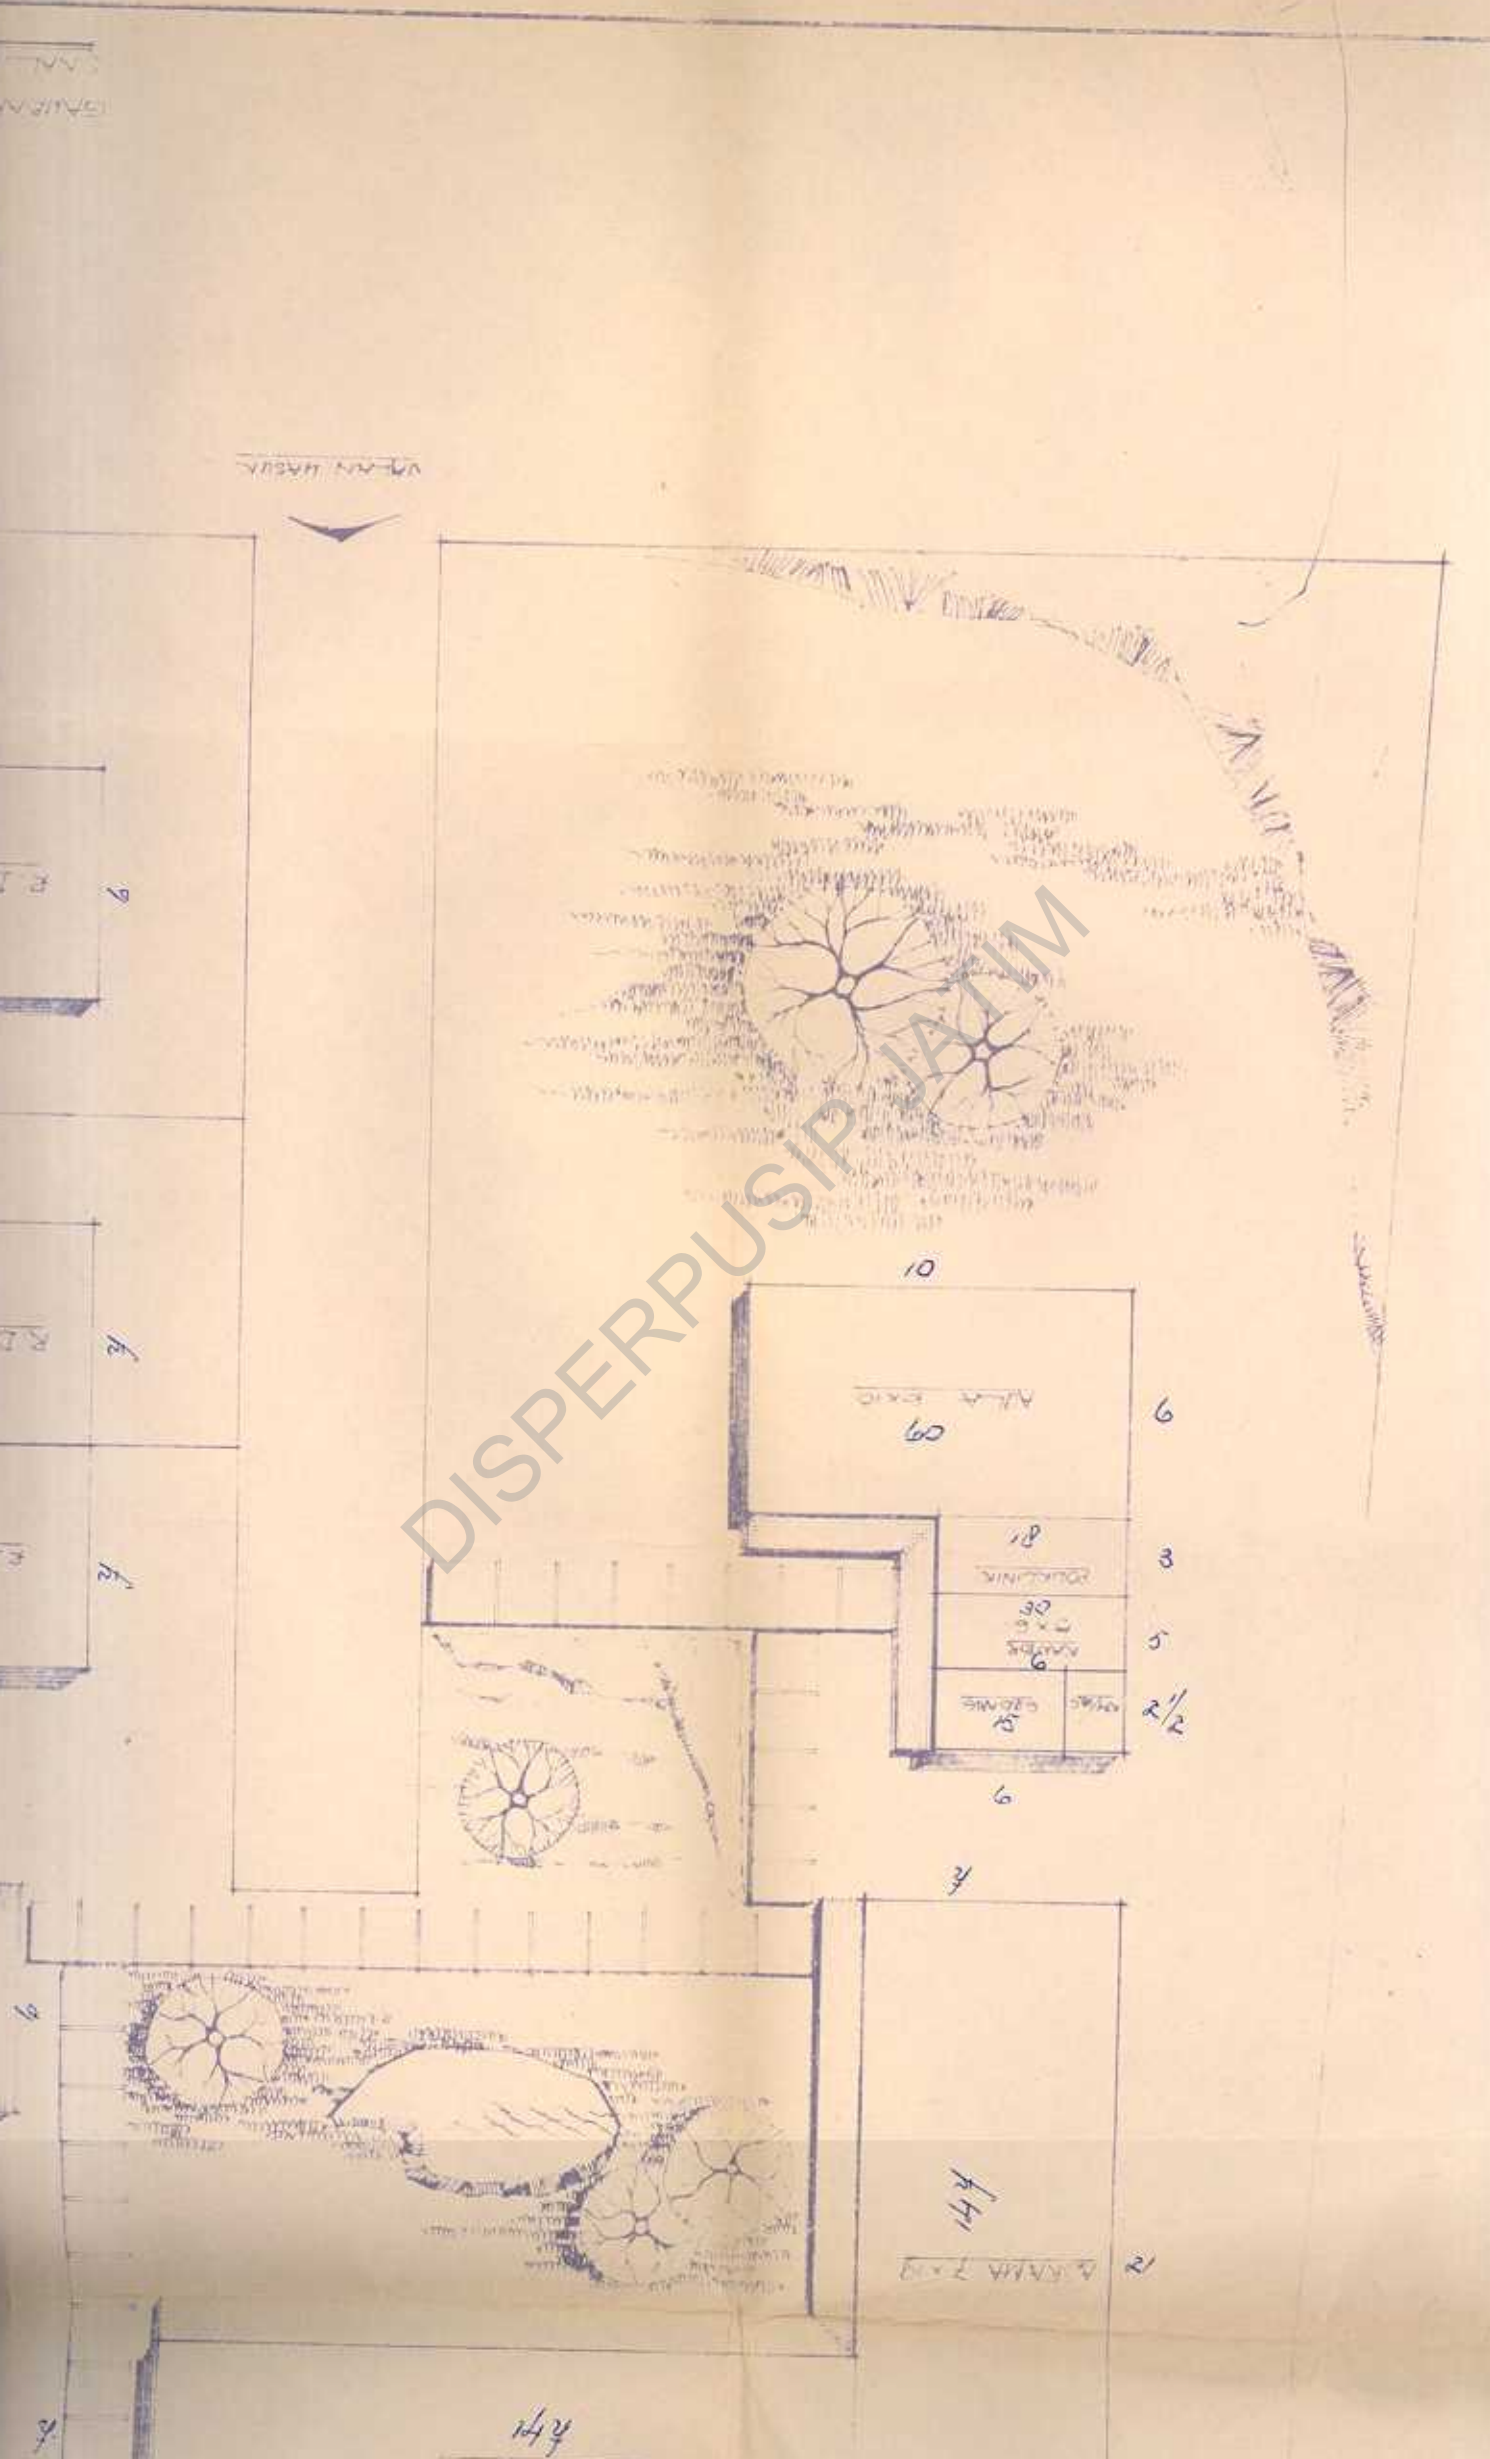

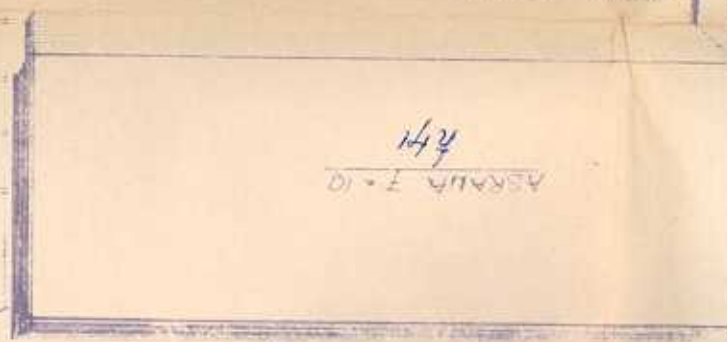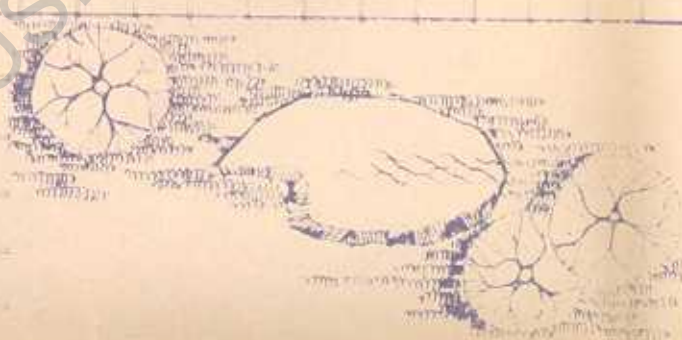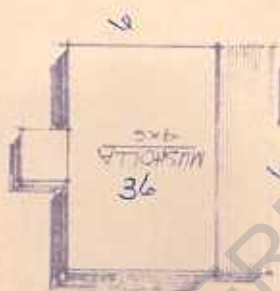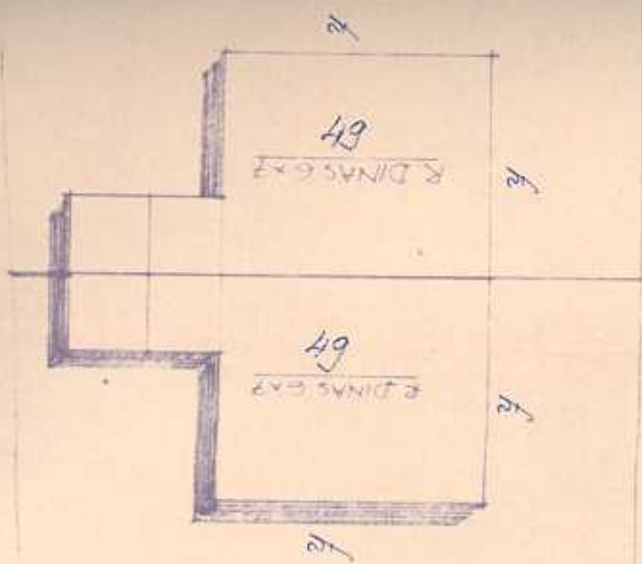

DISPERPUSIP JATIM

